


SAMOPŠE

OBSAH:
OD VODNÍ ÚZEMNÍHO PLÁNU
ÚZEMNÍ PLÁN SAMOPŠE
KOORDINAČNÍ VÝKRES **1:5000**

Pořizovatel: M. Ú Kutná Hora číslo výkresu: 5
 Projektant: Ing.Arch. Rostislav Jukl Datum: 03/2019

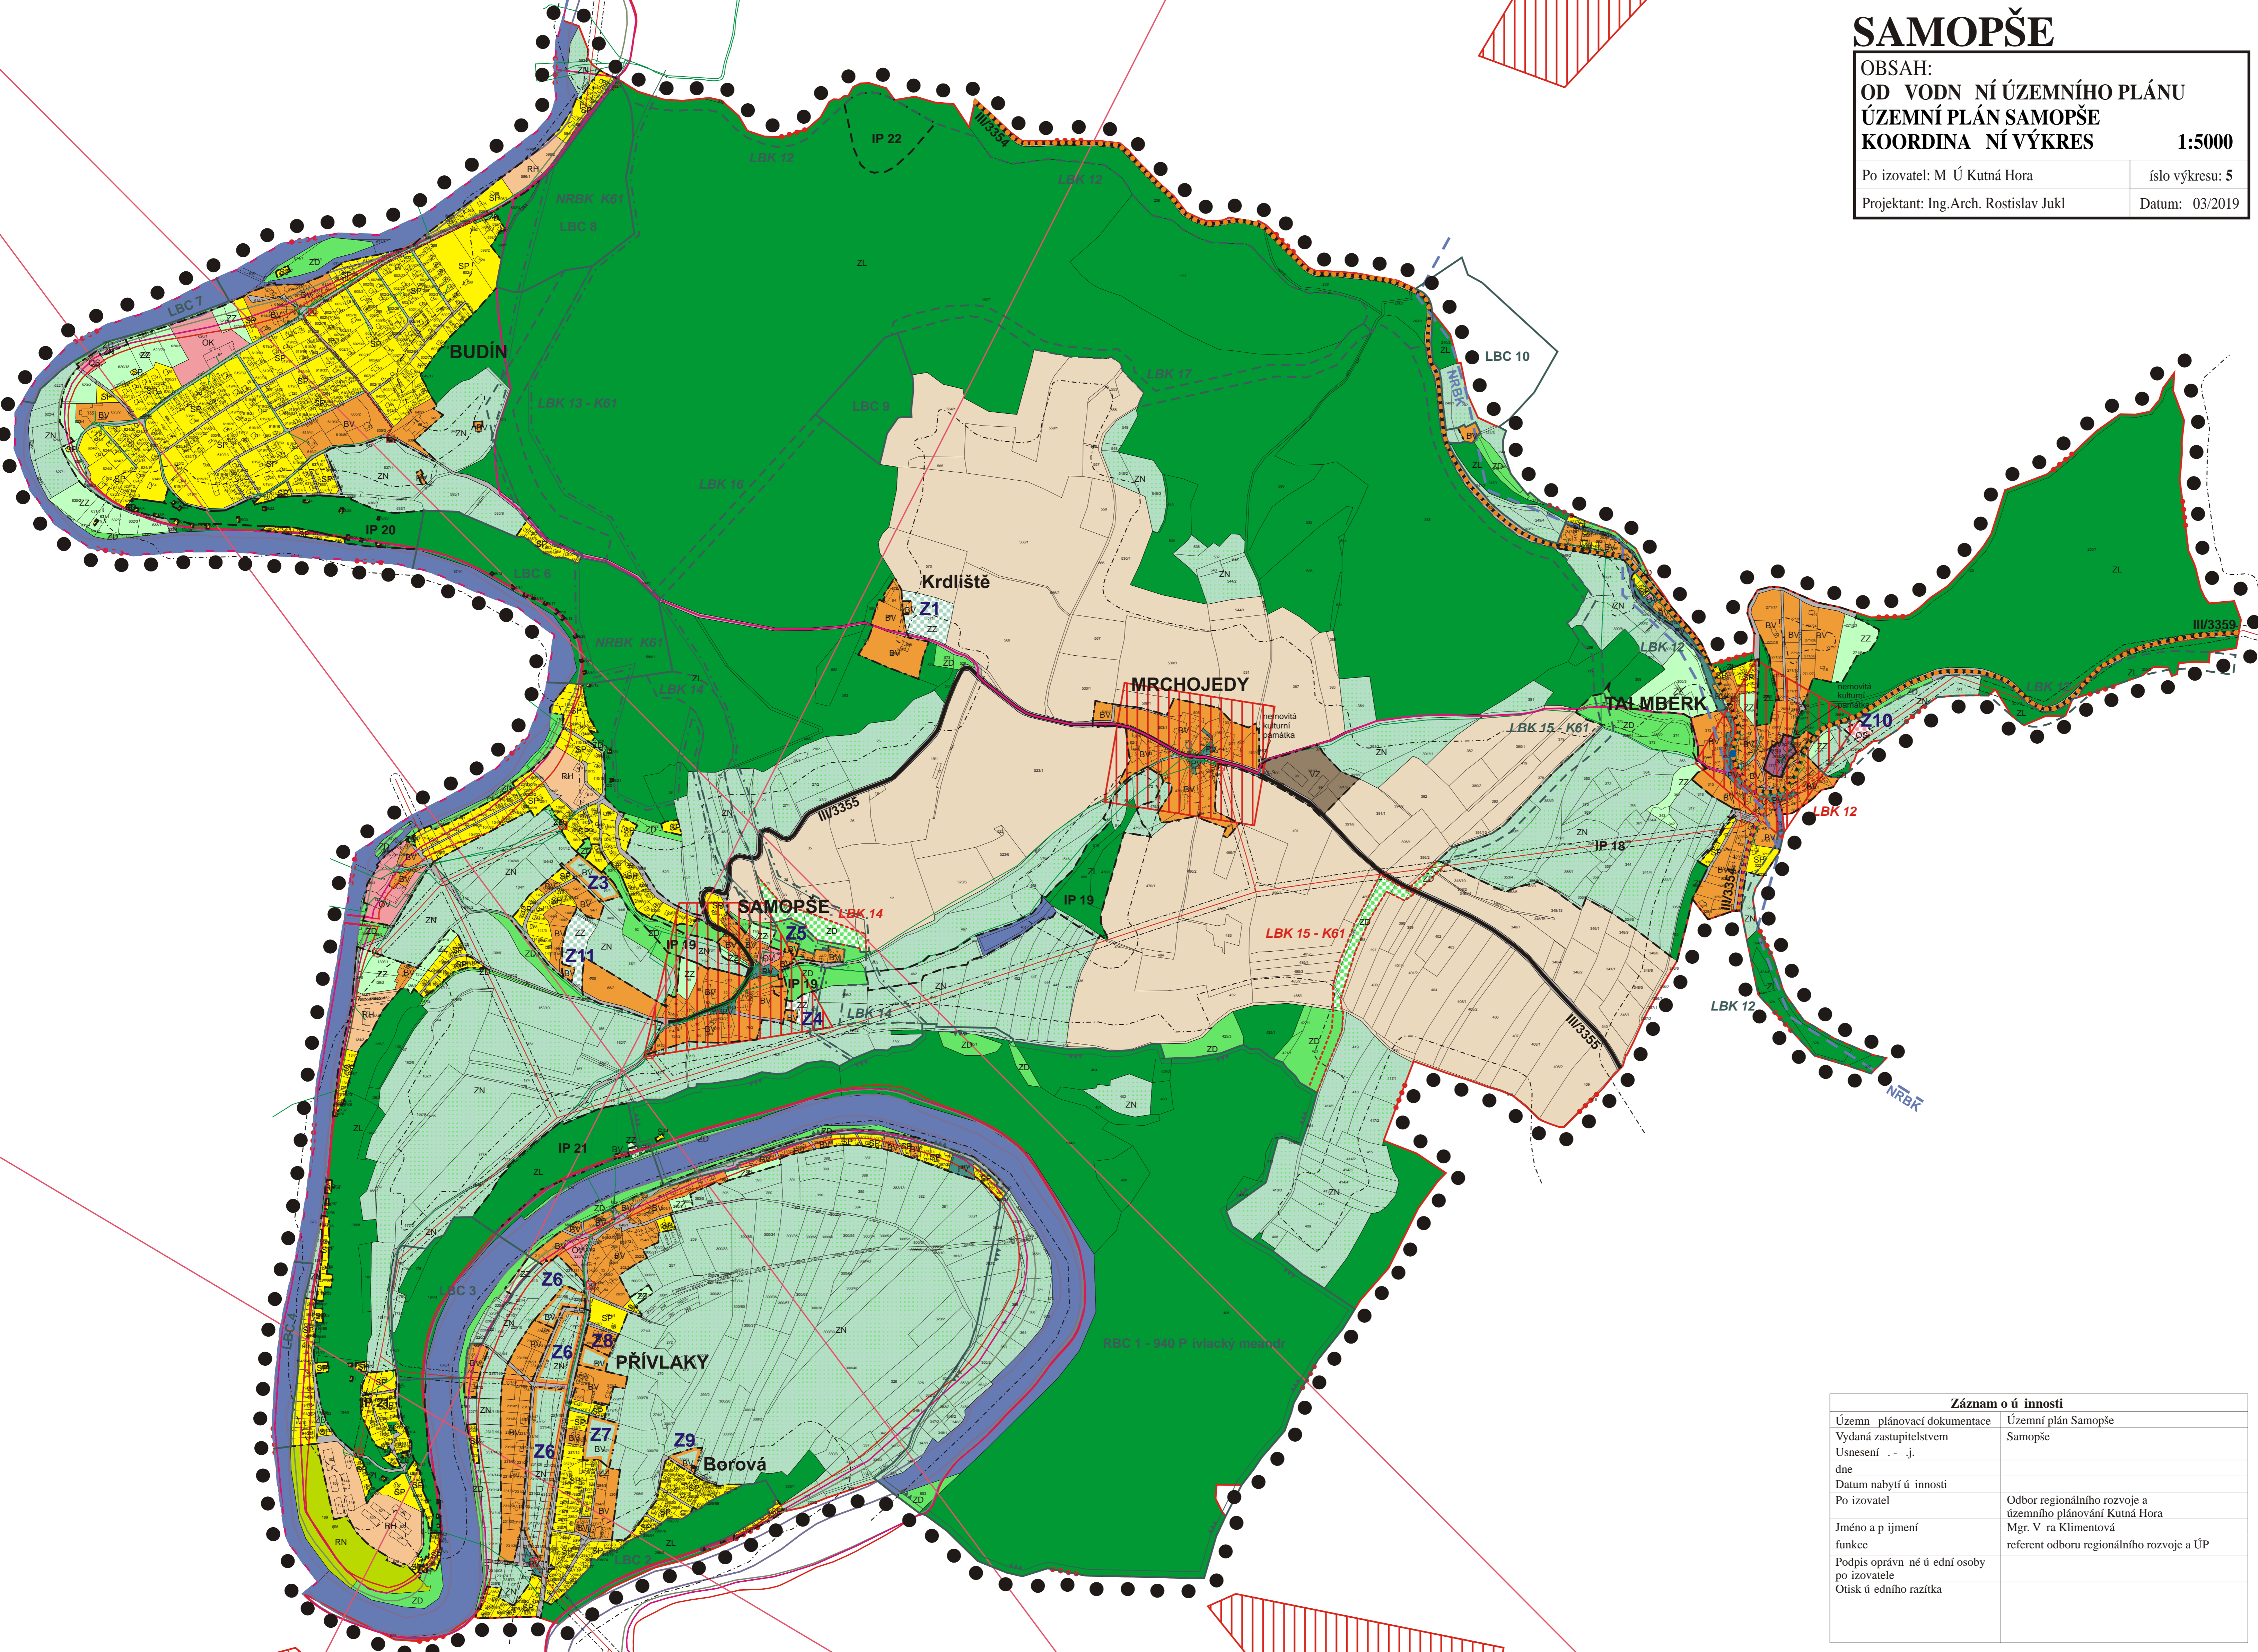

LEGENDA

- | | | | |
|----------------------|-------------|--------------|---------------------------------------|
| stabilizované plochy | plochy změn | územní rezeň | hranice řešeného území |
| | | | hranice katastrálního území |
| | | | hranice zastavěného území k 31.8.2017 |
| | | | zastavitelné plochy |
- ### VEŘEJNĚ PROSPĚŠNÁ OPATŘENÍ
- | | | | | |
|--|------|-------|--------|--------------------------------------|
| | stav | návrh | výhled | lokální biocentrum |
| | | | | regionální biocentrum |
| | | | | nadregionální biokoridor |
| | | | | regionální biokoridor |
| | | | | lokální biokoridor |
| | | | | interakční prvek |
| | | | | registrovaný významný krajinný prvek |
| | | | | pamětné stromy |

LIMITY A OCHRANNÁ PÁSMA

- | | |
|--|---|
| | nemovitá kulturní památka |
| | přírodní památka |
| | archeologická památka |
| | záplavy - pětiletá voda |
| | záplavy - dvacetiletá voda |
| | záplavy - stoletá voda |
| | záplavy - aktivní zóna |
| | natura 2000 - evropsky významná lokalita |
| | ochranná pásma komunikací |
| | ochranné pásmo vodních zdrojů I.st. |
| | ochranné pásmo vodních zdrojů II. a III.st. |
| | ochranné pásmo vedení elektro, plynovodu a produktovodu |
| | ochranné pásmo čistírny odpadních vod |
| | bonitovaná půdní ekologická jednotka |
| | ochranné pásmo lesa |
| | skládky |
| | lomy |
| | ochranné pásmo hřbitova |

DOPRAVNÍ INFRASTRUKTURA

- | | |
|--|-----------------------------|
| | silnice II.třídy |
| | silnice III.třídy |
| | místní a účelové komunikace |
| | cyklistická trasa |
| | turistická trasa |
| | zastávka BUS |

TECHNICKÁ INFRASTRUKTURA

- | | |
|--|-----------------------------------|
| | vrchní vedení elektro 22 kV |
| | trafostanice |
| | vysokotlaký, středotlaký plynovod |
| | vodní zdroj |
| | vodovod |
| | čistírna odpadních vod |
| | kanalizace |
| | telefonní kabel |
| | vysílač mobilního operátora |
| | dálkový optický kabel |
| | radioreleový spoj |
| | meliorace |
| | vodojem |

PLOCHY S ROZDÍLNÝM ZPŮSOBEM VYUŽITÍ

- | | | |
|--|----|--|
| | BI | plocha bydlení - městského charakteru |
| | BV | plocha bydlení - venkovského charakteru |
| | DB | plocha bydlení - vícepodlažní |
| | OV | plocha občanského vybavení - veřejná infrastruktura |
| | OS | plocha občanského vybavení - tělov. a sportovní zařízení |
| | OK | plocha občanského vybavení - komerční zařízení |
| | OH | plocha občanského vybavení - hřbitov |
| | SP | plocha rekreace - individuální |
| | RH | plocha rekreace - hromadná |
| | RN | plocha rekreace - krajinná |
| | VZ | plocha výroby a skladování - zemědělské |
| | DV | plocha výroby a skladování - drobné výroby |
| | TV | plocha technické infrastruktury |
| | DO | plocha dopravní infrastruktury |
| | PV | plocha veřejných prostranství |
| | Z | plocha lesní |
| | ZZ | plocha zahrad |
| | ZD | plocha zemědělská |
| | ZN | plocha vodní a vodohospodářská |
| | ZS | plocha smíšená nezastavěného území I. |
| | X | plocha smíšená nezastavěného území II. |
| | X | plocha zemědělská - sady (speciální) |
| | X | plocha specifická - zřícenina hradu |

Záznam o územní inosti	
Územní plánovací dokumentace	Územní plán Samopše
Vydaná zastupitelstvem	Samopše
Usnesení . - j.	
dne	
Datum nabytí ú inosti	
Pořizovatel	Odbor regionálního rozvoje a územního plánování Kutná Hora
Jméno a příjmení	Mgr. V. ra Klimentová
funkce	referent odboru regionálního rozvoje a ÚP
Podpis oprávněné osoby pořizovatele	
Otisk územního razítka	