


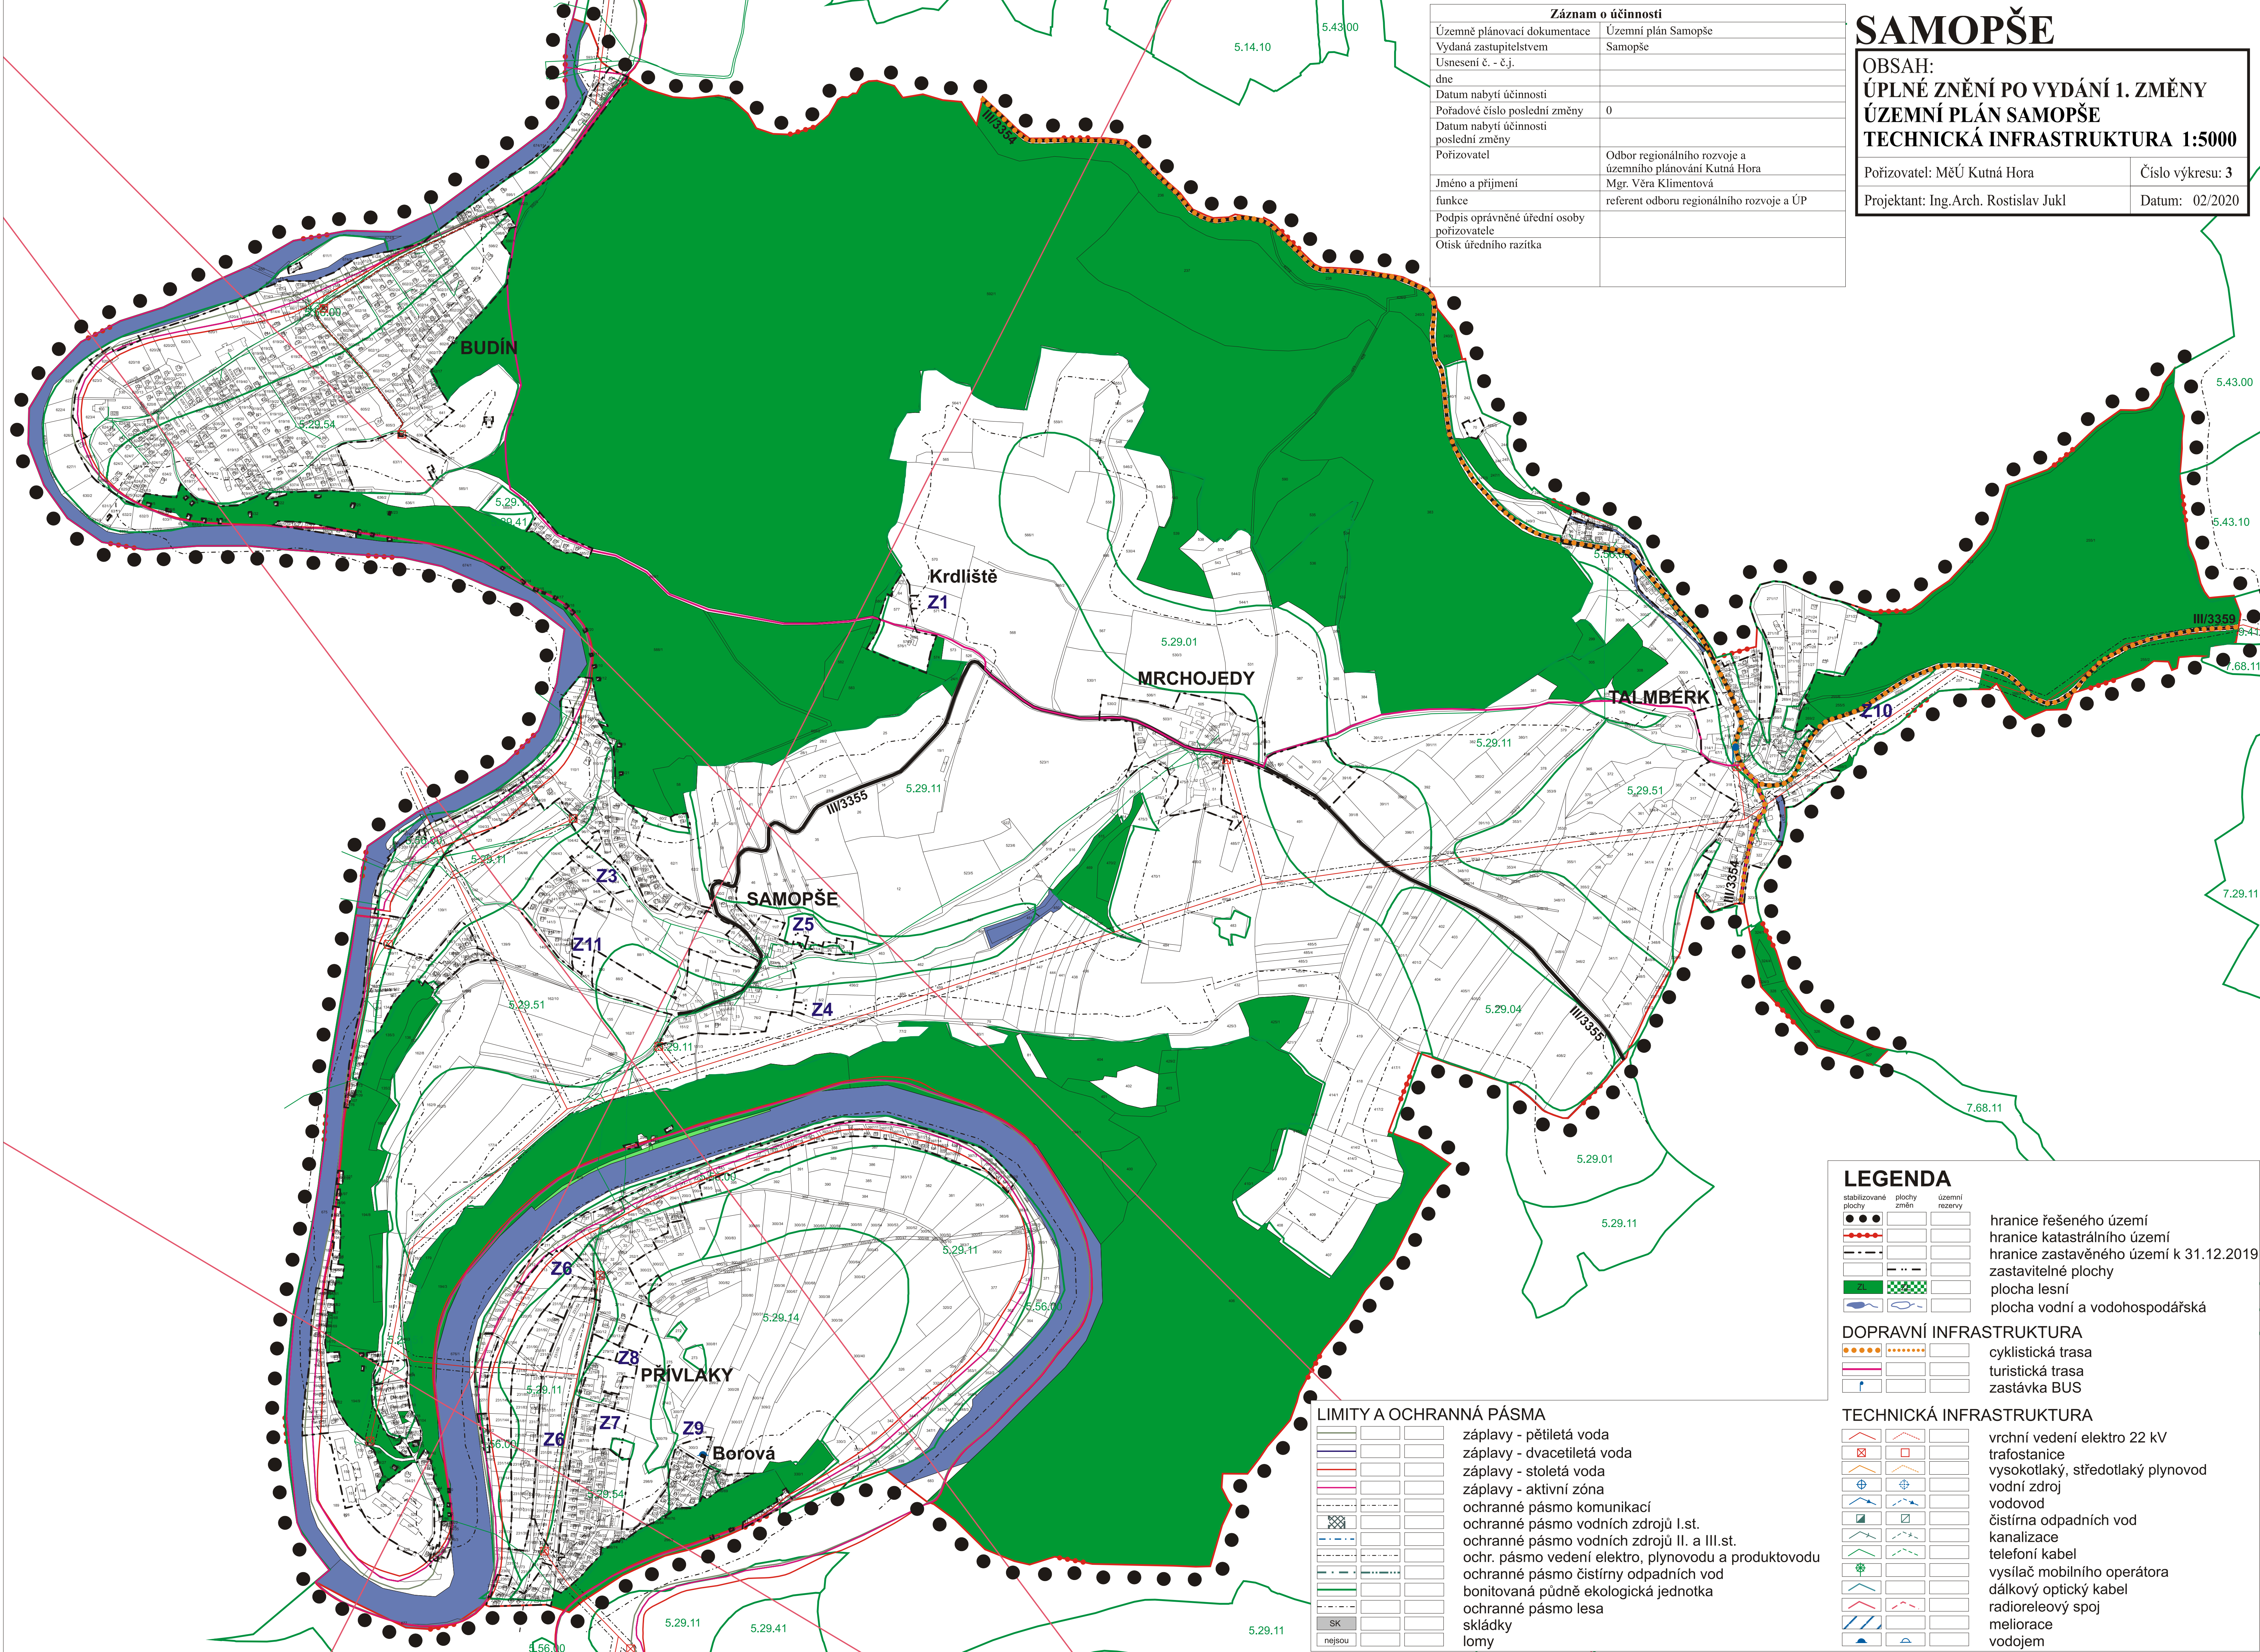

Záznam o účinnosti	
Územně plánovací dokumentace	Územní plán Samopše
Vydaná zastupitelstvem	Samopše
Usnesení č. - č.j.	
dne	
Datum nabytí účinnosti	
Pořadové číslo poslední změny	0
Datum nabytí účinnosti poslední změny	
Pořizovatel	Odbor regionálního rozvoje a územního plánování Kutná Hora
Jméno a příjmení	Mgr. Věra Klimentová
funkce	referent odboru regionálního rozvoje a ÚP
Podpis oprávněné úřední osoby pořizovatele	
Otisk úředního razítka	

SAMOPŠE	
OBSAH: ÚPLNÉ ZNĚNÍ PO VYDÁNÍ 1. ZMĚNY ÚZEMNÍ PLÁN SAMOPŠE TECHNICKÁ INFRASTRUKTURA 1:5000	
Pořizovatel: MěÚ Kutná Hora	Číslo výkresu: 3
Projektant: Ing.Arch. Rostislav Jukl	Datum: 02/2020

LIMITY A OCHRANNÁ PÁSMA	
	záplavy - pětiletá voda
	záplavy - dvacetiletá voda
	záplavy - stoletá voda
	záplavy - aktivní zóna
	ochranné pásmo komunikací
	ochranné pásmo vodních zdrojů I.st.
	ochranné pásmo vodních zdrojů II. a III.st.
	ochr. pásmo vedení elektro, plynovodu a produktovodu
	ochranné pásmo čistírny odpadních vod
	bonitovaná půdně ekologická jednotka
	ochranné pásmo lesa
	skládky
	lomů
SK	
nejdou	

LEGENDA	
	stabilizované plochy
	plochy změn
	územní rezervy
	hranice řešeného území
	hranice katastrálního území
	hranice zastavěného území k 31.12.2019
	zastavitelné plochy
	plocha lesní
	plocha vodní a vodohospodářská
DOPRAVNÍ INFRASTRUKTURA	
	cyklistická trasa
	turistická trasa
	zastávka BUS
TECHNICKÁ INFRASTRUKTURA	
	vrchní vedení elektro 22 kV
	trafostanice
	vysokotlaký, středotlaký plynovod
	vodní zdroj
	vodovod
	čistírna odpadních vod
	kanalizace
	telefonní kabel
	vysílač mobilního operátora
	dálkový optický kabel
	radioreleový spoj
	meliorace
	vodojem